



ΕΦΗΜΕΡΙΣ ΤΗΣ ΚΥΒΕΡΝΗΣΕΩΣ

ΤΗΣ ΕΛΛΗΝΙΚΗΣ ΔΗΜΟΚΡΑΤΙΑΣ

ΤΕΥΧΟΣ ΤΕΤΑΡΤΟ **Αρ. Φύλλου 427**

5 Μαΐου 1994

ΠΕΡΙΕΧΟΜΕΝΑ

ΑΝΑΔΑΣΩΣΕΙΣ

ΑΠΟΦΑΣΕΙΣ

Αριθ. 171 (1)

Ακύρωση απόφασης κήρυξης ως αναδασωτέας, έκτασης 75,425 Ν2 στη θέση «Χηνίτσα» της κοινότητας Πορτοχελίου Νομού Αργολίδας.

Ο ΝΟΜΑΡΧΗΣ ΑΡΓΟΛΙΔΑΣ

Έχοντας υπόψη:

1. Την 1488/23.5.1988 απόφασή μας «περί κηρύξεως έκτασης ως αναδασωτέας» που δημοσιεύθηκε στο υπ' αριθ. 459/1988 τευχ. Δ. Φ.Ε.Κ.

2. Την από 17.3.1994 αίτηση της «Τάσος Αλεξίου Α.Ε.».

3. Την ταυτάριθμη εισήγηση της Δ/νσης Δασών Αργολίδας, από την οποία προκύπτει οτι η υπ' αριθ. 1488/2351988 απόφασή μας που αφορά την ακυρούμενη ως αναδασωτέα με την παρούσα έκταση, εκδόθηκε εσφαλμένα, πεπλανημένα και μη σύντομα, αποφασίζουμε:

Ακυρώνουμε την 1488/23.5.1988 απόφασή μας, περί κηρύξεως έκτασης ως αναδασωτέας, εμβαδού 75,425 Μ2, στη θέση «Χηνίτσα» κοινότητας Πορτοχελίου Αργολίδας, ιδιοκτησίας της «Τάσος Αλεξίου Α.Ε.» με έδρα την Αθήνα οδός Βησσαρίωνος 9.

Η παρούσα να δημοσιευθεί στην Εφημερίδα της Κυβερνήσεως.

Ναύπλιο, 19 Απριλίου 1994

Ο Νομάρχης

ΓΕΩΡΓΙΟΣ ΑΠΟΣΤΟΛΟΠΟΥΛΟΣ

ΑΠΑΛΛΟΤΡΙΩΣΕΙΣ

ΑΝΑΚΟΙΝΩΣΕΙΣ

Αριθ. ΥΠΠΟ/ΑΠΑΛΛ/Φ107/18686/682 (2)

Ειδοποίηση για παρακατάθεση αποζημίωσης από αναγκαστική απαλλοτρίωση ακινήτων στα Χάνια Μυκηνών.

Ο ΥΠΟΥΡΓΟΣ ΠΟΛΙΤΙΣΜΟΥ

Έχοντας υπόψη:

1. Την αριθ. ΥΠΠΟ/ΓΝΟΣ/49095/30.10.1991 απόφαση της Υπουργού Πολιτισμού Μεταβίβαση αρμοδιοτήτων Υπουργού και δικαιώματος υπογραφής «Με εντολή Υπουργού» στους Γενικό Γραμματέα, Γεν. Διευθυντές, Προϊσταμένους Δ/νσεων, Τμημάτων και Γραφείων της Κ.Υ. του ΥΠΠΟ (ΦΕΚ 987/Β/28.11.1991).

2. Τις διατάξεις των άρθρων 7 και 8 του Ν.Δ. 797/1971 «Περί αναγκαστικών απαλλοτριώσεων» πληροφορούμε όσους

α) Έχουν δικαιώματα κυριότητας ή άλλα εμπράγματα δικαιώματα στα ακίνητα που απαλλοτριώθηκαν δυνάμει της αριθμ. 1072800/5981/0010/31.8.89 κ.υ.α. (ΦΕΚ 586/τ.Δ'/25.9.89) για αρχαιολογικούς σκοπούς στα Χάνια Μυκηνών.

β) Έχουν εγγράψει υποθήκη ή έχουν επιβάλει κατάσχεση ή με οποιοδήποτε τρόπο διεκδικούν τα ακίνητα που απαλλοτριώθηκαν ότι η αποζημίωση που καθόρισε το Μονομελές Πρωτοδικείο Ναυπλίου με την απόφαση του αριθμ. 108/27.7.92 για τα ακίνητα και για τα υπερκείμενα αυτού όπως αυτά φαίνονται στο κτηματολογικό διάγραμμα που συνοδεύει την απόφαση απαλλοτρίωσης και στο σχετικό διάγραμμα που συνοδεύει την απόφαση απαλλοτρίωσης και στο σχετικό κτηματολογικό πίνακα έχει κατατεθεί στο Ταμείο Παρακαταθηκών και Δανείων (Κεντρική Υπηρεσία) και έχει εκδοθεί γραμμάτιο συστάσεως παρακαταθήκης αριθμ. 2213/23.2.94 για δέκα τρία εκατομμύρια τριακόσιες ενενήντα τέσσερεις χιλιάδες πεντακόσιες σαράντα οκτώ δραχμές (13.394.548).

γ) Η αποζημίωση αυτή είναι αποδοτέα στους δικαιούχους που θα αναγνωρισθούν σύμφωνα με το Νόμο.

δ) Η Δ' Εφορεία Προϊστ. και Κλασ. Αρχ/των παρακαλείται, εντός δέκα (10) ημερών από της λήξεως της παρούσης ειδοποιήσεως, να παραλάβει το απαλλοτριωθέν ακίνητο.

Η παρούσα ειδοποίηση να δημοσιευθεί στην Εφημερίδα της Κυβερνήσεως.

Αθήνα, 14 Απριλίου 1994

Με εντολή Υπουργού
Ο Προϊστάμενος
Δ. ΑΝΤΩΝΟΠΟΥΛΟΣ

Αριθ. ΥΠΠΟ/ΑΠΑΛΛ/Φ52/18685/705 (3)

Ειδοποίηση για παρακατάθεση αποζημίωσης από αναγκαστική απαλλοτρίωση ακινήτου για αρχαιολογικούς σκοπούς στη Δροσιά Χαλκίδος.

Ο ΥΠΟΥΡΓΟΣ ΠΟΛΙΤΙΣΜΟΥ

Έχοντας υπόψη:

1. Την αριθ. ΥΠΠΟ/ΓΝΟΣ/49095/30.10.1991 απόφαση της Υπουργού Πολιτισμού Μεταβίβαση αρμοδιοτήτων Υπουργού και δικαιώματος υπογραφής «Με εντολή Υπουργού» στους Γενικό Γραμματέα, Γεν. Διευθυντές, Προϊσταμένους Δ/νσεων, Τμημάτων και Γραφείων της Κ.Υ. του ΥΠΠΟ (ΦΕΚ 987/Β/28.11.1991).

2. Το Π.Δ. 941/1977 Περί Οργανισμού του Υπουργείου Πολιτισμού (ΦΕΚ 320/Α/17.10.1977).

3. Τις διατάξεις των άρθρων 7 και 8 του Ν.Δ. 797/1971 «Περί αναγκαστικών απαλλοτριώσεων» πληροφορούμε όσους

α) Έχουν δικαιώματα κυριότητας ή άλλα εμπράγματα δικαιώματα στο ακίνητο που απαλλοτριώθηκε δυνάμει της αριθμ. Φ. 311/667/22.5.1992 αποφάσεως Νομάρχη Ευβοίας 559/τ.Δ'/9.6.1992) για αρχαιολογικούς σκοπούς στην Δροσιά Χαλκίδας.

β) Έχουν εγγράψει υποθήκη ή έχουν επιβάλει κατάσχεση ή με οποιοδήποτε τρόπο διεκδικούν το ακίνητο που απαλλοτριώθηκε ότι η αποζημίωση που καθόρισε το Εφετείο Αθηνών με την απόφαση του αριθμ. 5393/1993 για το ακίνητο και για τα υπερκείμενα αυτού όπως αυτά φαίνονται στο κτηματολογικό διάγραμμα που συνοδεύει την απόφαση απαλλοτρίωσης και στο σχετικό κτηματολογικό πίνακα έχει κατατεθεί στα Ταμείο Παρακαταθηκών και Δανείων (Κεντρική Υπηρεσία) και έχει εκδοθεί γραμμάτιο συστάσεως παρακαταθήκης αριθμ. 2298/18.4.1994 για τριάντα εκατομμύρια τετρακόσιες μία χιλιάδες εξακόσιες δέκα δραχμές (30.401.610).

γ) Η αποζημίωση αυτή είναι αποδοτέα στους δικαιούχους που θα αναγνωρισθούν σύμφωνα με το Νόμο.

δ) Η ΙΑ' Εφορεία Προϊστ. και Κλασ. Αρχ/των παρακαλείται, εντός δέκα (10) ημερών από της λήξεως της παρούσης ειδοποιήσεως, να παραλάβει το απαλλοτριωθέν ακίνητο.

Η παρούσα ειδοποίηση να δημοσιευθεί στην Εφημερίδα της Κυβερνήσεως.

Αθήνα, 20 Απριλίου 1994

Με εντολή Υπουργού
Ο Προϊστάμενος
Δ. ΑΝΤΩΝΟΠΟΥΛΟΣ

Αριθ. 294 (4)

Ειδοποίηση για παρακατάθεση προσωρινής αποζημίωσης ιδιοκτητών έκτασης που βρίσκεται στο κέντρο του οικισμού Ασίνης Ν. Αργολίδας και που απαλλοτριώθηκε υπέρ και με δαπάνη της Κοινότητας Ασίνης, με σκοπό τη δημιουργία πλατείας.

Ο ΝΟΜΑΡΧΗΣ ΑΡΓΟΛΙΔΑΣ

Η Κοινότητα Ασίνης ειδοποιεί ότι σύμφωνα με την 13/1989 απόφαση του Κοινοτικού Συμβουλίου επικυρωθείσα με την 9939/16.8.89 όμοια της Νομαρχίας Αργολίδας για την κήρυξη αναγκαστικής απαλ/σης υπέρ και με δαπάνη της Κοινότητας Ασίνης έκτασης εμβαδού 654,19 τ.μ. που βρίσκεται εντός του οικισμού Ασίνης και εις το κέντρο αυτού και προορίζεται για τη δημιουργία Πλατείας κατέθεσε στο Ταμείο Παρακαταθηκών και Δανείων υπέρ των δικαιούχων ιδιοκτητών την προσωρινή αποζημίωση που καθορίστηκε σύμφωνα με την 121/92 απόφαση του Μονομελούς Πρωτοδικείου Ναυπλίου, και εκδόθηκαν τα 1747/20.9.93, 2027/2.11.93, 2226/12.11.93 και 07/3.1.94 γραμμάτια Ταμείου Παρακαταθηκών και Δανείων (Γραφείο Παρ/κών Ναυπλίου) για συνολικό ποσό 13.000.000 δρχ.

Η ανακοίνωση αυτή να δημοσιευθεί στην Εφημερίδα της Κυβερνήσεως.

Ασίνη, 14 Απριλίου 1994

Με εντολή Νομάρχη
Ο Πρόεδρος της Κοινότητας
ΜΙΧΑΗΛ ΜΑΝΟΥΣΑΚΗΣ

Αριθ. 6259 (5)

Παρακατάθεση αποζημίωσης για την απαλλοτρίωση ακινήτων στα Ν. Λιόσια.

Ο ΔΗΜΑΡΧΟΣ ΝΕΩΝ ΛΙΟΣΙΩΝ

Ανακοινώνει ότι:

Γνωστοποιείται σε όσους έχουν ή προβάλλουν δικαιώματα κυριότητας σε ακίνητα που βρίσκονται στα Ν. Λιόσια, τα οποία απαλλοτριώνονται σύμφωνα με τις 27/85 & 5/89 πράξεις αναλογισμού της υπηρεσίας Πολεοδομίας Νομαρχίας Αττικής που επικυρώνθηκαν με τις υπ' αριθ. 4206/177/89,9494/548/85 αποφάσεις Νομαρχίας, ότι ο Δήμος Κατέθεσε στο ΤΠΔ το ποσό των 12.789.000 δρχ. γιά αποζημίωση εκείνων που θα αναγνωρισθούν δικαιούχοι από τα αρμόδια δικαστήρια όπως η αποζημίωση αυτή καθορίστηκε με τις 128/91 & 4/92 αποφάσεις Μονομελούς Πρωτοδικείου Αθηνών και την 2822/92 απόφαση Εφετείου Αθηνών.

Για την παρακατάθεση αυτή εκδόθηκε το υπ' αριθ. 2106/93 γραμμάτιο σύστασης παρακαταθήκης.

Η ανακοίνωση αυτή να δημοσιευθεί στην Εφημερίδα της Κυβερνήσεως.

Νέα Λιόσια, 22 Απριλίου 1994

Ο Δήμαρχος

ΒΑΣ. ΚΟΥΚΟΥΒΙΝΟΣ

ΠΟΛΕΟΔΟΜΙΑ

ΑΠΟΦΑΣΕΙΣ

Αριθ. Δ12/0/32921 (6)

Επίσπευση από το Δημόσιο της διαπλάτυνσης της οδού Κ. Βάρναλη από την οδό Αϊδινίου μέχρι την οδό 25ης Μαρτίου στο Δήμο Περιστερίου.

Ο ΥΠΟΥΡΓΟΣ ΠΕΡΙΒΑΛΛΟΝΤΟΣ, ΧΩΡΟΤΑΞΙΑΣ ΚΑΙ ΔΗΜ. ΕΡΓΩΝ

Έχοντας υπόψη:

1) Το Διάταγμα ρυμοτομίας 25.1.36 (ΦΕΚ 59 τ. Δ').

1α) Το διάταγμα καθορισμού όρων δόμησης 31.3.62 ΦΕΚ 53 τ.Δ'.

2) Τις διατάξεις του Ν. Δ/τος 17.7.1923 «περί σχεδίων των πόλεων, κωμών και συνοικισμών του Κράτους και οικοδομής αυτών» (ΦΕΚ 228/16.8.1923 τ. Α').

3) Τις διατάξεις του Ν. 653/1977 «περί υποχρεώσεως των παροδίων ιδιοκτητών κλπ.» (ΦΕΚ 214/5.8.1977 τ. Α') όπως τροποποιήθηκαν και ισχύουν σήμερα, με τους Ν. 947/1979 ΦΕΚ 169/26.7.1979 τ. Α' και 960/1970 ΦΕΚ 194/25.8.79 τ. Α'.

4) Τις διατάξεις του άρθρου 25 παρ. 4 του Ν. 1418/1984 «για τα δημόσια έργα και ρυθμίσεις συναφών θεμάτων».

5) Τις διατάξεις του Π. Δ/τος 69/8.2.88 (ΦΕΚ 28/16.2.1988) για τον Οργανισμό της Γενικής Γραμματείας Δημοσίων Έργων.

6) Τις διατάξεις του Ν.Δ. 632/70 όπως αντικαταστάθηκε με τις διατάξεις του Ν.Δ. 1143/72 (ΦΕΚ 64Α/72).

7) Την κοινή απόφαση Δ16α/04/29.11.90 (ΦΕΚ 746/Β/30.11.90) των Υπουργών Προεδρίας και Αναπλ. ΠΕΧΩΔΕ «Περί εξαιρέσεως Διοικητικών πράξεων και εγγράφων από τον κανόνα των τριών υπογραφών» που κοινοποιήθηκε με την εγκύκλιο 2.

8. Την αριθ. 71/1993 απόφαση του Πρωθυπουργού, για τον καθορισμό των αρμοδιοτήτων του αναπληρωτή Υπουργού ΠΕ.ΧΩ.Δ.Ε., αποφασίζουμε:

α) Την επίσπευση από το Δημόσιο της διαπλάτυνσης της οδού Κ. Βάρναλη από την οδό Αϊδινίου μέχρι την οδό 25ης Μαρτίου στο Δήμο Περιστερίου.

β) Τον χαρακτηρισμό της προκείμενης πολεοδομικής εφαρμογής κατεπείγουσας ανάγκης για κυκλοφοριακούς λόγους.

γ) Την κατάρτιση των στοιχείων προδικασίας που προβλέπονται από το άρθρο 5 του Ν. 653/1977, για να κινηθεί η δίκη καθορισμού των αποζημιώσεων για τις ιδιοκτησίες που ρυμοτομούνται.

δ) Η προϋπολογιζομένη δαπάνη ποσού περίπου 40.000.000 δρχ. θα βαρύνει τις πιστώσεις του τακτικού προϋπολογισμού κατά το οικονομικό έτος 1994 και ειδικότερα του ΚΑΕ 7212 του ειδικού φορέα 31210 της Γεν. Γραμ. Δημ. Έργων.

Η απόφαση αυτή να δημοσιευθεί στην Εφημερίδα της Κυβερνήσεως.

Αθήνα, 21 Απριλίου 1994

Ο ΑΝΑΠΛΗΡΩΤΗΣ ΥΠΟΥΡΓΟΣ

ΓΙΑΝΝΗΣ ΣΟΥΛΑΔΑΚΗΣ

Αριθ. Δ12/0/32922 (7)

Επίσπευση από το Δημόσιο της διαπλάτυνσης της οδού Αμύντορος από την οδό Αγ. Ιεροθέου μέχρι την οδό Πυθίας στο Δήμο Περιστερίου.

Ο ΥΠΟΥΡΓΟΣ ΠΕΡΙΒΑΛΛΟΝΤΟΣ, ΧΩΡΟΤΑΞΙΑΣ ΚΑΙ ΔΗΜ. ΕΡΓΩΝ

Έχοντας υπόψη:

1) Το Διάταγμα 23.6.70 (ΦΕΚ 139/6.7.70 τ. Δ').

2) Τις διατάξεις του Ν. Δ/τος 17.7.1923 «περί σχεδίων των πόλεων, κωμών και συνοικισμών του Κράτους και οικοδομής αυτών» (ΦΕΚ 228/16.8.1923 τ. Α').

3) Τις διατάξεις του Ν. 653/1977 «περί υποχρεώσεως των παροδίων ιδιοκτητών κλπ.» (ΦΕΚ 214/5.8.1977 τ. Α') όπως τροποποιήθηκαν και ισχύουν σήμερα, με τους Ν. 947/1979 (ΦΕΚ 169/26.7.1979 τ. Α') και 960/1970 (ΦΕΚ 194/25.8.79 τ. Α').

4) Τις διατάξεις του άρθρου 25 παρ. 4 του Ν. 1418/1984 «για τα δημόσια έργα και ρυθμίσεις συναφών θεμάτων».

5) Τις διατάξεις του Π. Δ/τος 69/8.2.88 (ΦΕΚ 28/16.2.1988) για τον Οργανισμό της Γενικής Γραμματείας Δημοσίων Έργων.

6) Τις διατάξεις του Ν.Δ. 632/70 όπως αντικαταστάθηκε με τις διατάξεις του Ν.Δ. 1143/72 (ΦΕΚ 64Α/72).

7) Την κοινή απόφαση Δ16α/04/29.11.90 (ΦΕΚ 746/Β/30.11.90) των Υπουργών Προεδρίας και Αναπλ. ΠΕΧΩΔΕ «Περί εξαιρέσεως Διοικητικών πράξεων και εγγράφων από τον κανόνα των τριών υπογραφών» που κοινοποιήθηκε με την εγκύκλιο 2.

8. Την αριθ. 71/1993 απόφαση του Πρωθυπουργού, για τον καθορισμό των αρμοδιοτήτων του αναπληρωτή Υπουργού ΠΕ.ΧΩ.Δ.Ε., αποφασίζουμε:

α) Την επίσπευση από το Δημόσιο της διαπλάτυνσης της οδού Αμύντορος από την οδό Αγ. Ιεροθέου μέχρι την οδό Πυθίας στο Δήμο Περιστερίου.

β) Τον χαρακτηρισμό της προκείμενης πολεοδομικής εφαρμογής κατεπείγουσας ανάγκης για κυκλοφοριακούς λόγους.

γ) Την κατάρτιση των στοιχείων προδικασίας που προβλέπονται από το άρθρο 5 του Ν. 653/1977, για να κινηθεί η δίκη καθορισμού των αποζημιώσεων για τις ιδιοκτησίες που ρυμοτομούνται.

δ) Η προϋπολογιζομένη δαπάνη ποσού περίπου 40.000.000 δρχ. θα βαρύνει τις πιστώσεις του τακτικού

προϋπολογισμού κατά το οικονομικό έτος 1994 και ειδικότερα του ΚΑΕ 7212 του ειδικού φορέα 31210 της Γεν. Γραμ. Δημ. Έργων.

Η απόφαση αυτή να δημοσιευθεί στην Εφημερίδα της Κυβερνήσεως.

Αθήνα, 21 Απριλίου 1994

Ο ΑΝΑΠΛΗΡΩΤΗΣ ΥΠΟΥΡΓΟΣ

ΓΙΑΝΝΗΣ ΣΟΥΛΑΔΑΚΗΣ

Αριθ. 11396/158 (8)

Έγκριση του αιτήματος του Δήμου Γαλατσίου Αττικής για αναστολή έκδοσης οικ. αδειών και εκτέλεσης οικ. εργασιών στα αδόμητα τμήματα των Ο.Τ. 13 και 22 του τομέα 97 του Δήμου Γαλατσίου.

Ο ΝΟΜΑΡΧΗΣ ΑΘΗΝΩΝ

Έχοντας υπόψη:

1. Τις διατάξεις του Ν. Δ/τος της 17ης Ιουλίου 1923 όπως μεταγενέστερα τροποποιήθηκαν και συμπληρώθηκαν και ειδικότερα τα άρθρα 3 και 70.

2. Τις διατάξεις του Α.Ν. 314/1968 (ΦΕΚ 47 Α') όπως τροποποιήθηκαν και συμπληρώθηκαν με το υπ' αριθ. 1018/71 Ν. Δ/γμα (ΦΕΚ 220 Α') και με την παρ. 3 του άρθρου 34 του Ν. 1577/85 (ΦΕΚ 210 Α').

3. Τις διατάξεις του υπ' αριθ. 183/1986 Π. Δ/τος (ΦΕΚ 70 Α') και ειδικότερα το άρθρο 1 παρ. 2.

4. Την υπ' αριθ. 31/1993 ομόφωνη απόφαση του Δημοτικού Συμβουλίου του Δήμου Γαλατσίου.

5. Την υπ' αριθ. 21 (της 14ης συνεδρίασης στις 30.4.93) γνωμοδότηση του Συμβουλίου Χωροταξίας, Οικισμού και Περιβάλλοντος Νομαρχίας Αθηνών.

6. Την υπ' αριθ. πρωτ. 11396/158/14.5.93 εισήγηση της Δ/
νσης Πολεοδομίας Νομαρχίας Αθηνών Γραφείο Τροποποιήσεων.

7. Το γεγονός ότι στα Ο.Τ. 13 και 22 του τομέα 97 του Δήμου Γαλατσίου εγκρίθηκε, με απόφασή μας, η τροποποίηση του εγκεκριμένου ρυμοτομικού σχεδίου με τον χαρακτηρισμό των χωρών αυτών ως χώρων κοινωφελών σκοπών (βρεφονηπιακός σταθμός και χώρος αθλοπαιδιών αντίστοιχα) η τροποποίηση αυτή εξυπηρετεί τη λειτουργικότητα και ανάπτυξη της περιοχής, εφασφαλίζει τους καλύτερους δυνατούς όρους διαβίωσης των κατοίκων και βελτιώνει το φυσικό και οικιστικό περιβάλλον.

8. Το γενογός ότι με την παρούσα απόφαση δεν προκαλείται δαπάνη σε βάρος του κρατικού προϋπολογισμού ή του προϋπολογισμού του Ο.Τ.Α., αποφασίζουμε:

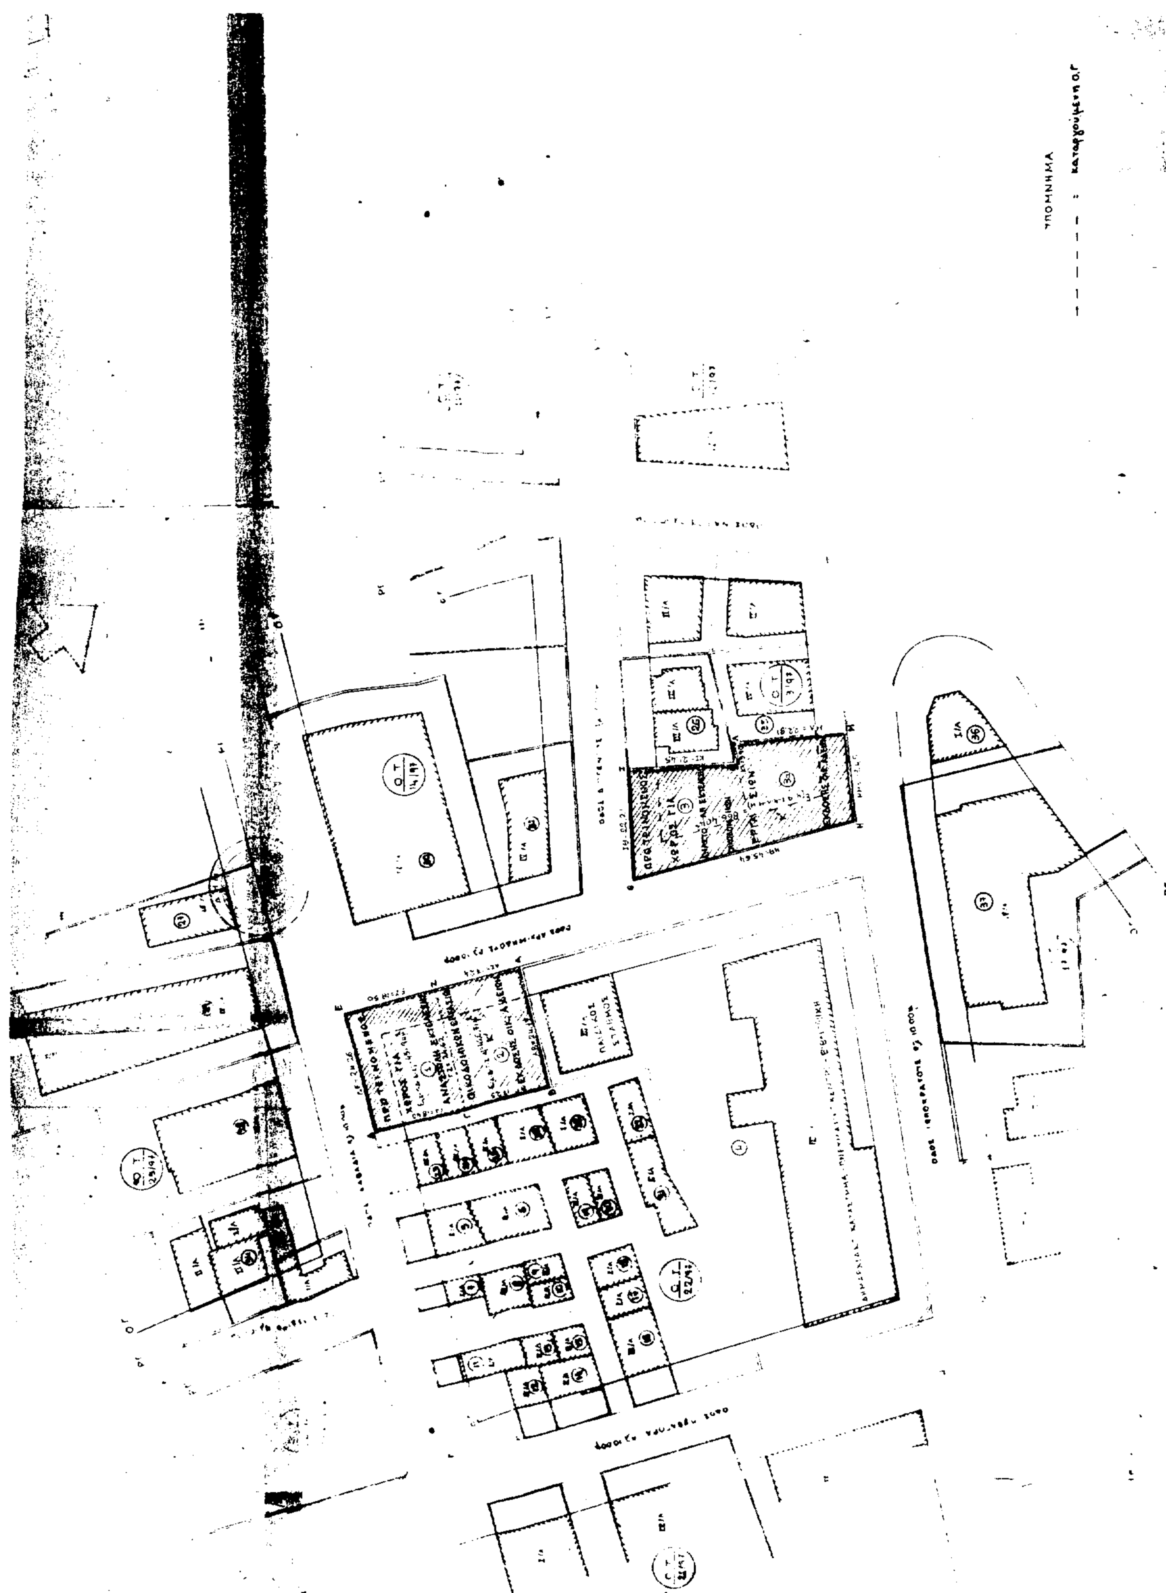
Εγκρίνουμε την αναστολή για έκδοση οικοδομικών αδειών και εκτέλεση οικοδομικών εργασιών για ένα (1) έτος στα αδόμητα τμήματα των Ο.Τ. 13 και 22 τομέα 97 του Δήμου Γαλατσίου.

Η απόφαση αυτή να δημοσιευθεί στην Εφημερίδα της Κυβερνήσεως.

Αθήνα, 15 Απριλίου 1994

Ο Νομάρχης

ΔΗΜΗΤΡΗΣ ΚΑΤΡΙΒΑΝΟΣ


ΥΠΟΜΝΗΜΑ

ΚΤΗΜΑΤΟΛΟΓΙΚΟΣ ΠΙΝΑΚΑΣ

Α/Α	ΟΝΟΜΑΤΕΠΩΝΥΜΟ ΙΔΙΟΚΤΗΤΗ		ΔΙΕΥΘΥΝΣΗ	
1	Αθανάσιος	[illegible]	[illegible]	Γαλάτσι
2	[illegible]	[illegible]	[illegible] 48	Ν. Φιλαδ.
3	[illegible]	[illegible]	[illegible]	Γαλάτσι
3α	[illegible]	[illegible]	Μαυρομιχάλη 11	Αθήνα
4	[illegible] οι έχουν παραχωρήσει κατά χρήση στο Δήμο Γαλατσίου		[illegible]	Γαλάτσι
5	[illegible]	[illegible]	[illegible]	Γαλάτσι
6	[illegible]	[illegible]	[illegible]	Γαλάτσι
7	[illegible]	[illegible]	[illegible]	Γαλάτσι
8	[illegible]	[illegible]	[illegible]	Γαλάτσι
9	[illegible]	[illegible]	[illegible]	Γαλάτσι
10	Αναστασία	[illegible]	Καβάλας 11	Γαλάτσι
11	Τάσης	[illegible]	[illegible] 13	Γαλάτσι
12	Άγκας	Ναρράκης	[illegible] 14	Γαλάτσι
13	Χριστόφορος	Ματζάρας	Καβάλας 11α	Γαλάτσι
14	Σταματία	Κατσαρ[illegible]	[illegible] 12	Γαλάτσι
15	Σταματία	Κατσαρ[illegible]	[illegible]	Γαλάτσι
16	Κυριακ[illegible]	[illegible]	[illegible]	Γαλάτσι
17	Αθανάσιος	[illegible]	[illegible] 11Δ	Γαλάτσι
18	[illegible]	[illegible]	[illegible] 1	Γαλάτσι
19	Μιχαήλ	Λιαγούρης	[illegible]	Γαλάτσι
20	Μαρία	[illegible]	[illegible] 7Α	Γαλάτσι
21	[illegible]	[illegible]	[illegible]	[illegible]
22	Γρηγόρης	Ψυχογιός	[illegible]	Γαλάτσι
23	Γεώργιος	Β[illegible]	Καβάλας 7	Γαλάτσι
24	Μαρία	Καλογεροπούλου	Καβάλας 7Α	Γαλάτσι
25	Ελισάβετ	Μπεζιρτζόγλου	Καβάλας 7Η	Γαλάτσι
26	Αμαλία	Μητροπούλου	Διογένους 7	Γαλάτσι
27	Διέτη	πολυκατοικίας	[illegible] 6	Γαλάτσι
28	Διέτη	πολυκατοικίας	[illegible]	Γαλάτσι
29	Διέτη	πολυκατοικίας	[illegible]	Γαλάτσι
30	Διέτη	πολυκατοικίας	Καβάλας [illegible]	Γαλάτσι
31	Διέτη	πολυκατοικίας	Διογένους 16	Γαλάτσι
32	Δέσποινα	Κασέρη	Καβάλας 7α	Γαλάτσι
33	Ιωάννης	Σπίνος	Καβάλας 7Η	[illegible]
34	Ιωάννης	Σιακαντάρης	Καβάλας 16	Γαλάτσι
34	Ανθούλα	Μελισουργού	Λέσβου 4	Γαλάτσι
34	Βασιλική	Μπιρπανάγου	Λέσβου 6	Γαλάτσι
34	Χρυσούλα	Κορρέ	Καβάλας 14	Γαλάτσι
35	Νικόλαος	Βασιλάκης	Ιπποκράτους 2	Γαλάτσι
36	Φώτιος	Μοσκαχλαΐδης	Μαυροματαίων 11 - Αθήνα τηλ. 8213640	
37	Διέτη	πολυκατοικίας	Λ. Γαλατσίου 92	Γαλάτσι

ΒΑΣΣΟΥ ΑΛΚΜΑΝΟΣ Ο.Τ 25/97 Ο.Τ 24/97 ΚΑΒΑΛΑΣ Ο.Τ 14/97 ΑΡΙΣΤΟΦΑΝΟΥΣ Ο.Τ 22/97 Ο.Τ 15/97 Ο.Τ 21/97 Ο.Τ 19/97

ΑΠΟΣΠΑΣΜΑ ΡΥΜ. ΣΧΕΔΙΟΥ ΚΛΙΜΑΚΑ 1:[illegible]

ΔΙΑΓΡΑΜΜΑ ΕΓΚΡΙΣΗΣ [illegible] 9-2-38 (ΑΠΟΦΑΣΗ 646/22-2-38)

ΔΙΑΓΡΑΜΜΑ [illegible] 9-12-52 (ΦΕΚ 339/8-12-52)

ΟΡΟΙ ΔΟΜΗΣΗΣ (ΙΣΧΥΟΝΤΕΣ)

[illegible] Ε = 400,00 $μ^2$

ΠΑΡΕΚΚΛΙΣΗ ΠΡΟ 8-12-52

[illegible] Ε = 250,00 $μ^2$

Σ.Δ : 1,60

[illegible] ΓΟΚ 85 [illegible] ΓΟΚ 85 παντοχόθεν ελεύθερο σύστημα δόμησης (Νόμος 1577/85 όπως τροποποιήθηκε με το νόμο 1772/88)

ΥΠΟΜΝΗΜΑ

$E_{(Α-Β-Γ-Δ-Α)}$ = 426,71 $μ^2$ - ΙΔΙΟΚΤΗΣΙΑ ②

$E_{(Ζ-Γ-Δ-Ε-Ζ)}$ = 451,94 $μ^2$ - -»- ①

$E_{(Α-Β-Γ-Δ-Ε-Ζ-Α)}$ = 878,65 $μ^2$ - -»- ①+②

$E_{(Η-Θ-Ι-Κ-Λ-Μ-Η)}$ = 866,40 $μ^2$ - -»- ③

ΔΗΜΟΣ ΓΑΛΑΤΣΙΟΥ

Δ/ΝΣΗ ΤΕΧΝΙΚΩΝ ΥΠΗΡΕΣΙΩΝ

ΤΜΗΜΑ ΣΧΕΔΙΟΥ ΠΟΛΕΩΣ ΚΑΙ ΠΕΡΙΒΑΛΛΟΝΤΟΣ

ΒΕΒΑΙΩΣΗ

Βεβαιώνεται ότι το τοπογραφικό διάγραμμα τούτο συμφωνεί με το Λεκτικό της 31/1993 απόφασης Δημοτικού Συμβουλίου Δήμου μας.

Γαλάτσι 10-3-1993

Ο ΔΗΜΑΡΧΟΣ

ΒΑΣ. ΚΑΒΑΛΙΟΝΥΣΙΟΥ

ΤΟΠΟΓΡΑΦΙΚΟ ΔΙΑΓΡΑΜΜΑ ΥΠΑΡΧΟΥΣΑΣ ΚΑΤΑΣΤΑΣΗΣ

ΓΙΑ ΤΗΝ ΑΝΑΣΤΟΛΗ

ΕΚΤΕΛΕΣΗΣ ΟΙΚΟΔΟΜΙΚΩΝ ΕΡΓΑΣΙΩΝ

Κ

ΕΚΔΟΣΗΣ ΟΙΚΟΔΟΜΙΚΩΝ ΑΔΕΙΩΝ

ΣΤΑ ΑΔΟΜΗΤΑ ΤΜΗΜΑΤΑ ΤΩΝ Ο.Τ 13, 22/ΤΟΜΕΑ 97 ΔΗΜΟΥ ΓΑΛΑΤΣΙΟΥ

ΚΛΙΜΑΚΑ 1:500

ΑΠΟΦΑΣΗ [illegible] ΑΡ. 11392/158
ΑΦΟΡΑ: Αναστολή έκδοσης οικ. αδειών και εκτέλεσης οικ. εργασιών στα αδόμητα τμήματα των Ο.Τ. 13 & 22 του Δ. Γαλατσίου
Ο [illegible]
Δ. ΚΑΤΡΙΒΑΝΟΣ

ΜΑΡΤΙΟΣ 1993

ΘΕΩΡΗΘΗΚΕ

Η ΠΡΟΪΣΤΑΜΕΝΗ ΤΜΗΜΑΤΟΣ

Ακριβές αντίγραφο

Ο ΣΥΝΤΑΞΑΣ

Αριθ. 144 (9)

Έγκριση τοπικού ρυμοτομικού σχεδίου για την ανέγερση αγροτικού ιατρείου οικισμού Ανταρτικού Ν. Φλώρινας.

Η ΝΟΜΑΡΧΗΣ ΦΛΩΡΙΝΑΣ

Έχοντας υπόψη:

1) Τις διατάξεις του από 17.7.1923 Ν.Δ. «περί σχεδίων πόλεων και κωμών του Κράτους», όπως τροποποιήθηκε και συμπληρώθηκε μεταγενέστερα.

2. Τις διατάξεις του Ν. 1337/83 «επέκταση των πολεοδομικών σχεδίων, οικιστική ανάπτυξη και σχετικές ρυθμίσεις» και ειδικότερα του άρθρου 26 αυτού.

3. Τις διατάξεις του Π.Δ. 2.4/14.5.85 (ΦΕΚ 225/Δ/85) «μεταβίβαση αρμοδιοτήτων στους Νομάρχες για την έγκριση και τροποποίηση ρυμοτομικών σχεδίων καθώς και όρων και περιορισμών δόμησης αγροτικών οικισμών».

4. Τις διατάξεις του Ν. 1558/85 «Κυβέρνηση και Κυβερνητικά Όργανα» και ειδικότερα το άρθρο 23 αυτού.

5. Τις διατάξεις του Ν. 1577/85 «Γενικός Οικοδομικός Κανονισμός».

6. Την υπ' αριθ. 988/23.3.88 απόφαση Νομάρχη Φλώρινας για καθορισμό των ορίων του οικισμού Ανταρτικού.

7. Το υπ' αριθ. ΤΥ 254/25.1.94 έγγραφο της Δ/νσης Τεχν. Υπηρεσιών Ν. Φλώρινας.

8. Την από 18.3.94 γνωμοδότηση του Συμβουλίου ΧΟΠ Ν. Φλώρινας, πράξη 3η, πρακτ. 1ο, αποφασίζουμε:

Εγκρίνουμε το τοπικό ρυμοτομικό σχέδιο του αγροτικού οικισμού Ανταρτικού Ν. Φλώρινας όπως αυτό φαίνεται στο σχετικό τοπογραφικό διάγραμμα που συνοδεύει την παρούσα, για τον καθορισμό χώρου ανέγερσης αγροτικού ιατρείου.

Καθορίζουμε όρους και περιορισμούς δόμησης που ισχύουν στην εντός σχεδίου δόμηση (Π. Δ/γμα 24/31.5.85, άρθρο 1).

Από τις διατάξεις της απόφασης αυτής δεν προκαλείται δαπάνη σε βάρος του κρατικού ή κοινοτικού προϋπολογισμού.

Η ισχύς της παρούσης αρχίζει από την υπογραφή της.

Η απόφαση αυτή να δημοσιευθεί στην Εφημερίδα της Κυβερνήσεως.

Φλώρινα, 23 Μαρτίου 1994

Η Νομάρχης

ΘΕΟΔ. ΠΕΪΔΟΥ

ΕΡΓΟΔΟΤΗΣ:

ΕΡΓΟ: ΑΓΡΟΤΙΚΟ ΙΑΤΡΕΙΟ

ΘΕΣΗ: ΑΝΤΑΡΤΙΚΟ ΦΛΩΡΙΝΑΣ

ΜΕΛΕΤΗΤΗΣ: Δ.Τ.Υ.Ν. ΦΛΩΡΙΝΑΣ

ΘΕΜΑ ΣΧΕΔΙΟΥ: ΤΟΠΟΓΡΑΦΙΚΟ ΚΑΙ ΔΙΑΓΡΑΜΜΑ ΚΑΛΥΨΗΣ

ΑΡΙΘΜΟΣ ΣΧΕΔΙΟΥ

ΚΛΙΜΑΚΕΣ:

ΧΡΟΝΟΣ ΜΕΛΕΤΗΣ:

ΥΠΟΓΡΑΦΗ

ΣΦΡΑΓΙΔΑ

Θεωρείται ως συνοδεύον την υπ' αρ. 144/94 απόφαση κ. Νομάρχη
Φλώρινα 11.4.94